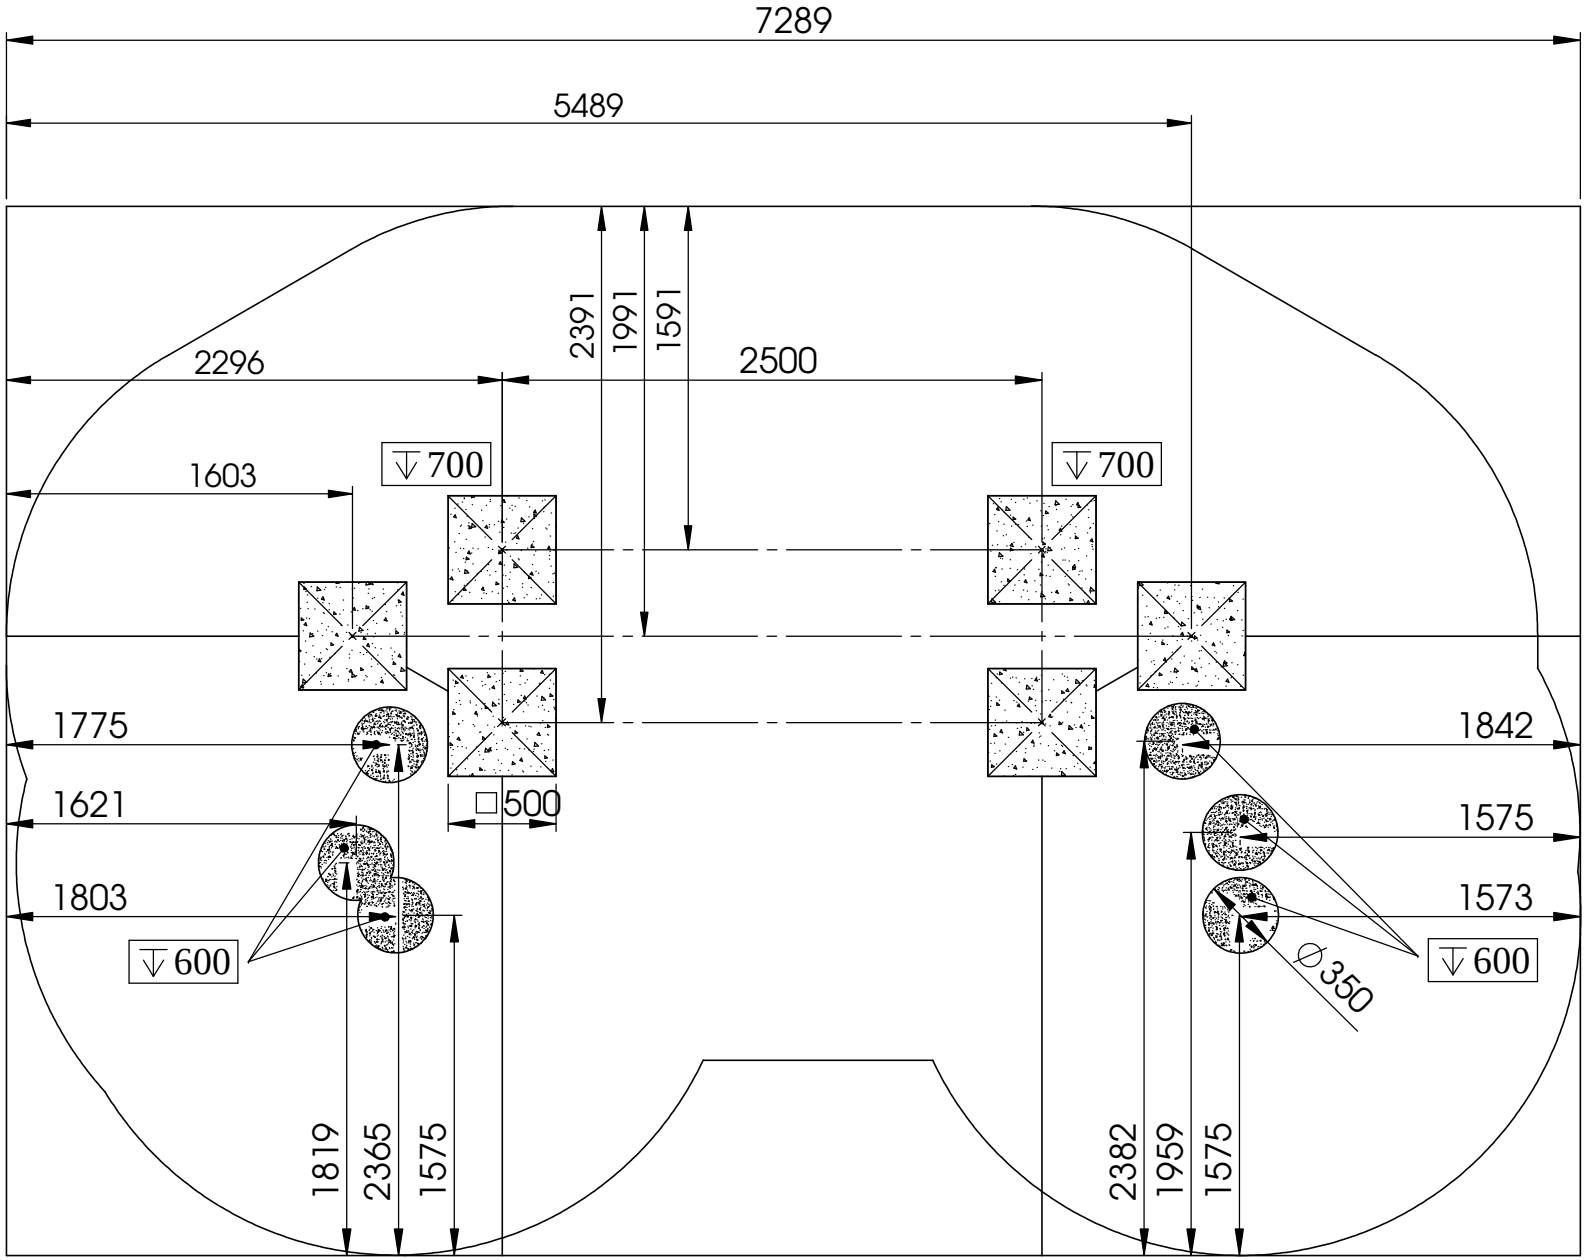

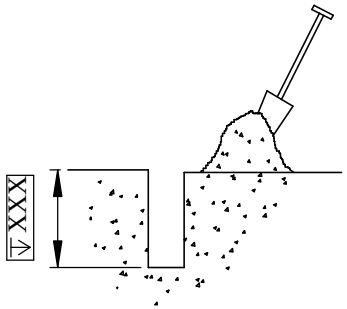

RO640	**Funderingsplan -- Plan des fondations -- Foundation plan**	Schaal: 1:35	EUROPLAY nv Eegene 9 B-9200 DENDERMONDE Tel.: +32 (0)52 22 66 22 Fax.: +32 (0)52 22 67 22 info@europlay.eu www.europlay.eu
Datum: 4/10/2013		Maateenheid: mm	
		Pag.: 1/1	